

Komárom Város Polgármesteri Hivatala
Nagyné Varga Judit aljegyző
2900 Komárom, Szabadság tér 1.

KOMÁROMI POLGÁRMESTERI HIVATAL		
Érkezett:		
2020 FEBR 07.		
2807-1		Szám
Eltérő:	Eloadó:	Melléklet:
	31	

Tárgy: kérelem

Tisztelt Nagyné Varga Judit Aljegyző Asszony!

Azzal a kéréssel fordulok Önhöz, hogy a 2131 hrsz-ú, természetben 2903 Komárom, Hermann O. u. 21. szám alatt található ingatlan esetében a rendezési tervet módosítani szíveskedjenek. Jelenleg a kerítéstől számított 5 m távolságig nem lehet építeni semmit. A teraszom, már a 70-es években készült és a kerítéstől 3,3 m-re van, magassága meghaladja az 1 m-t, így az már most is beépítettnek számít. Ezt a teraszt szeretném a lakóház részeként beépíteni.

Az ingatlanhoz érzelmi szálak kötnek, nagypapám Bagó Iván keze munkája van benne, ezért eladni nem szeretném, de így gyermeket vállalni nem tudunk az ingatlan jelenlegi adottságai miatt.

Nagybátyám Bagó Roland 2012.05.04. napján már ugyan ezzel a kérelemmel fordult a hivatalhoz, amit Nagy Éva aznap át is vett. Akkor az eljárás 2015-ben azzal zárult, hogy a rendezési tervet módosították, de egy elírás miatt, nem a kért ingatlan vonatkozásában, hanem a Pipacs utcában.

Mivel nagybátyám akkor első gyermeke születése miatt kérte a bővítési lehetőséget döntés pedig csak 2015-ben született, ezért ő egy nagyobb ingatlanba költözött, megtartva a szóban forgót is.


Amikor én megvásároltam az ingatlant úgy tudtam, hogy a terasz beépíthető. Most, amikor szerettünk volna engedélyeket beszerezni, most szembesültünk azzal, hogy nem, mivel ugyan az eljárást akkor lefolytatták, de azt nem a kért ingatlan vonatkozásában. Sajnos nagybátyám már ezzel nem foglalkozott és a döntés ellen jogorvoslatot nem nyújtott be.

Kérem a Tisztelt Hivalt, hogy a hiba miatt a rendezési tervet ingyenesen módosítani szíveskedjen, hogy mielőbb megkezdhesük az építkezést.

Komárom, 2020. 02. 07.

Köszönettel:

Mandel Krisztina Mónika
Mandel Krisztina Mónika
(sz: Győr, 1990. 05.07., an: Bagó Monika)
2903 Komárom, Hermann O. u. 21.

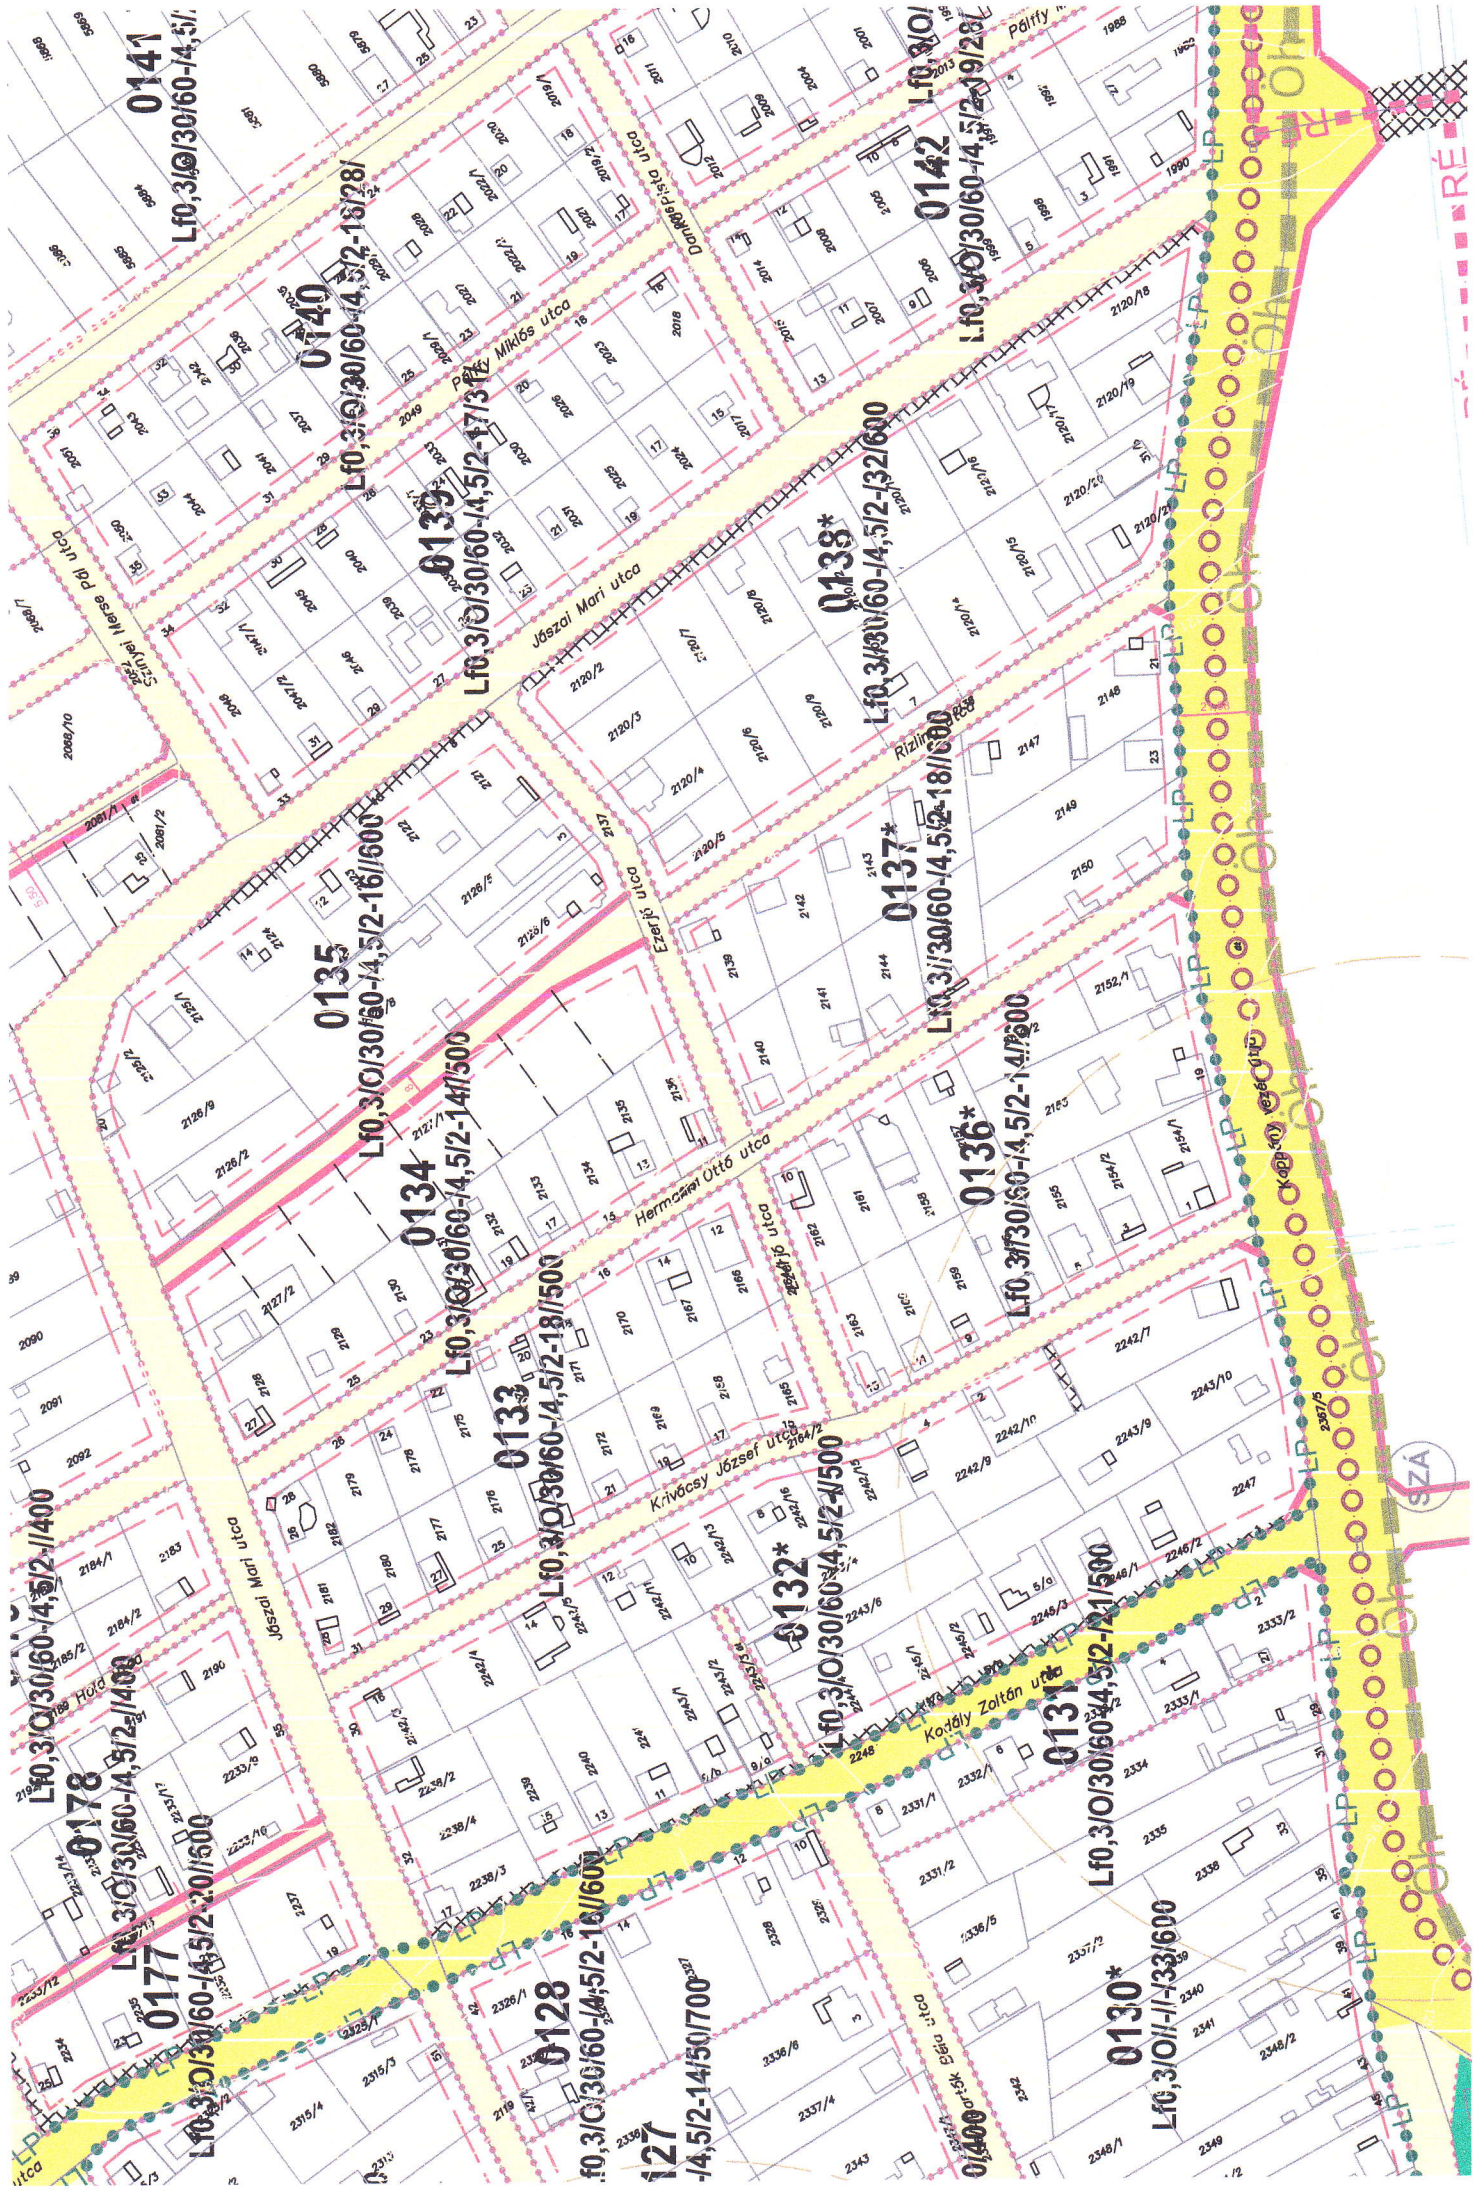

0141

Lf0,3/0/30/60-4,5/2-18/28/

0140

Lf0,3/0/30/60-4,5/2-18/28/

0139

Lf0,3/0/30/60-4,5/2-17/3/8/

0138*

Lf0,3/0/30/60-4,5/2-132/600

0137*

Lf0,3/0/30/60-4,5/2-18/600

0136*

Lf0,3/0/30/60-4,5/2-14/600

0135

Lf0,3/0/30/60-4,5/2-16/600

0134

Lf0,3/0/30/60-4,5/2-14/500

0133

Lf0,3/0/30/60-4,5/2-13/500

0132*

Lf0,3/0/30/60-4,5/2-15/500

0131*

Lf0,3/0/30/60-4,5/2-11/500

0130*

Lf0,3/0/11-33/600

0127

Lf0,3/0/30/60-4,5/2-14/500

0128

Lf0,3/0/30/60-4,5/2-16/600

01400

0178

Lf0,3/0/30/60-4,5/2-14/600

0177

Lf0,3/0/30/60-4,5/2-20/500